


Principalsnit

1 : 100

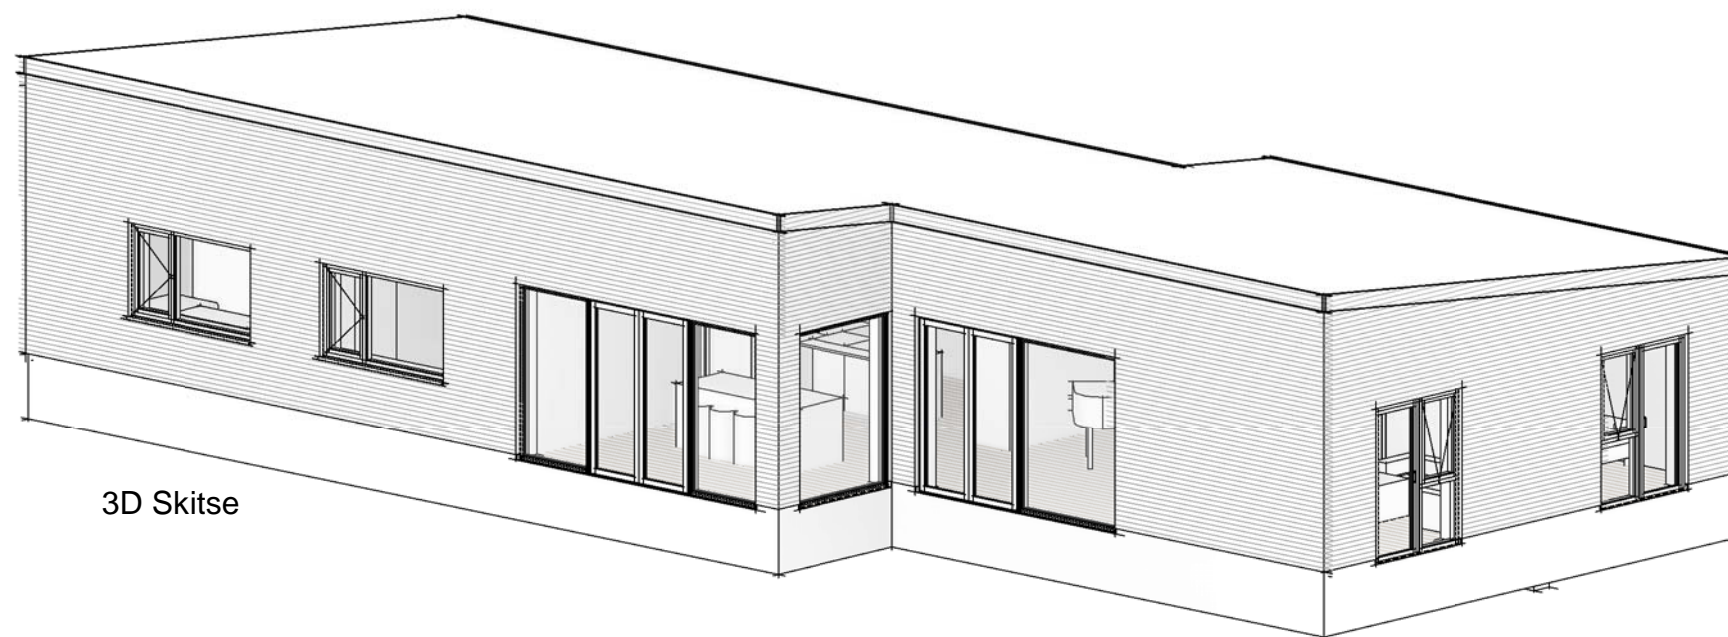

3D Skitse

De skitserede skabe/køkkenelementer er et indretningseksempel. Endelig indretning foretages i samarbejde med HHM's køkkenleverandør ud fra den aftalte økonomi
 Når arealet af vinduer/udvendige døre overstiger 20% af husets gulvareal, tages der forbehold for om det skitserede kan realiseres indtil endelig energiberegning er foretaget.
 Tegningen er et skitseforslag og alle på tegningen angivne mål er retningsgivende.
 Denne tegning og alle rettigheder dertil tilhører HHM A/S • Eftertryk forbudt • Tegningen må kun anvendes i forbindelse med opførelse af et HHM hus